

Stavba

Rekonstrukce interiéru objektu pro účely provozování
školy Scio , Dobříš

Adresa

Na Zlaté stezce 1075, 263 01 Dobříš

Investor

www.scio.cz, s.r.o.
Pobřežní 34, 186 00 Praha 8
IČO: 271 56 125; DIČ: CZ27156125

Ing. Daniel Netušil
tel: +420 605 762 014
email: daniel.netusil@scioskola.cz

Architekt

Martin Neruda Architektura

Ing. arch. Martin Neruda
tel: 602 224 892
email: mnarchitektura@gmail.com
web: www.martineruda.cz

Ing. arch. Petr Hanzal
tel: 725 532 722
email: hanzal.architektura@gmail.com

Výkres:
Identifikační údaje

Datum: 11/2023

Obsah

Fotografie stávajícího stavu	4
Situace	6
Výkresy stávajícího stavu	7
Navrhované dispozice	11
Typická třída	13
Ilustrace	14
Koncept osvětlení	17



Výkres:
Fotografie současného stavu

Datum: 11/2023



Výkres:
Fotografie současného stavu


Datum: 11/2023



řešený objekt


Výkres:
ortofoto + KN

Datum: 11/2023

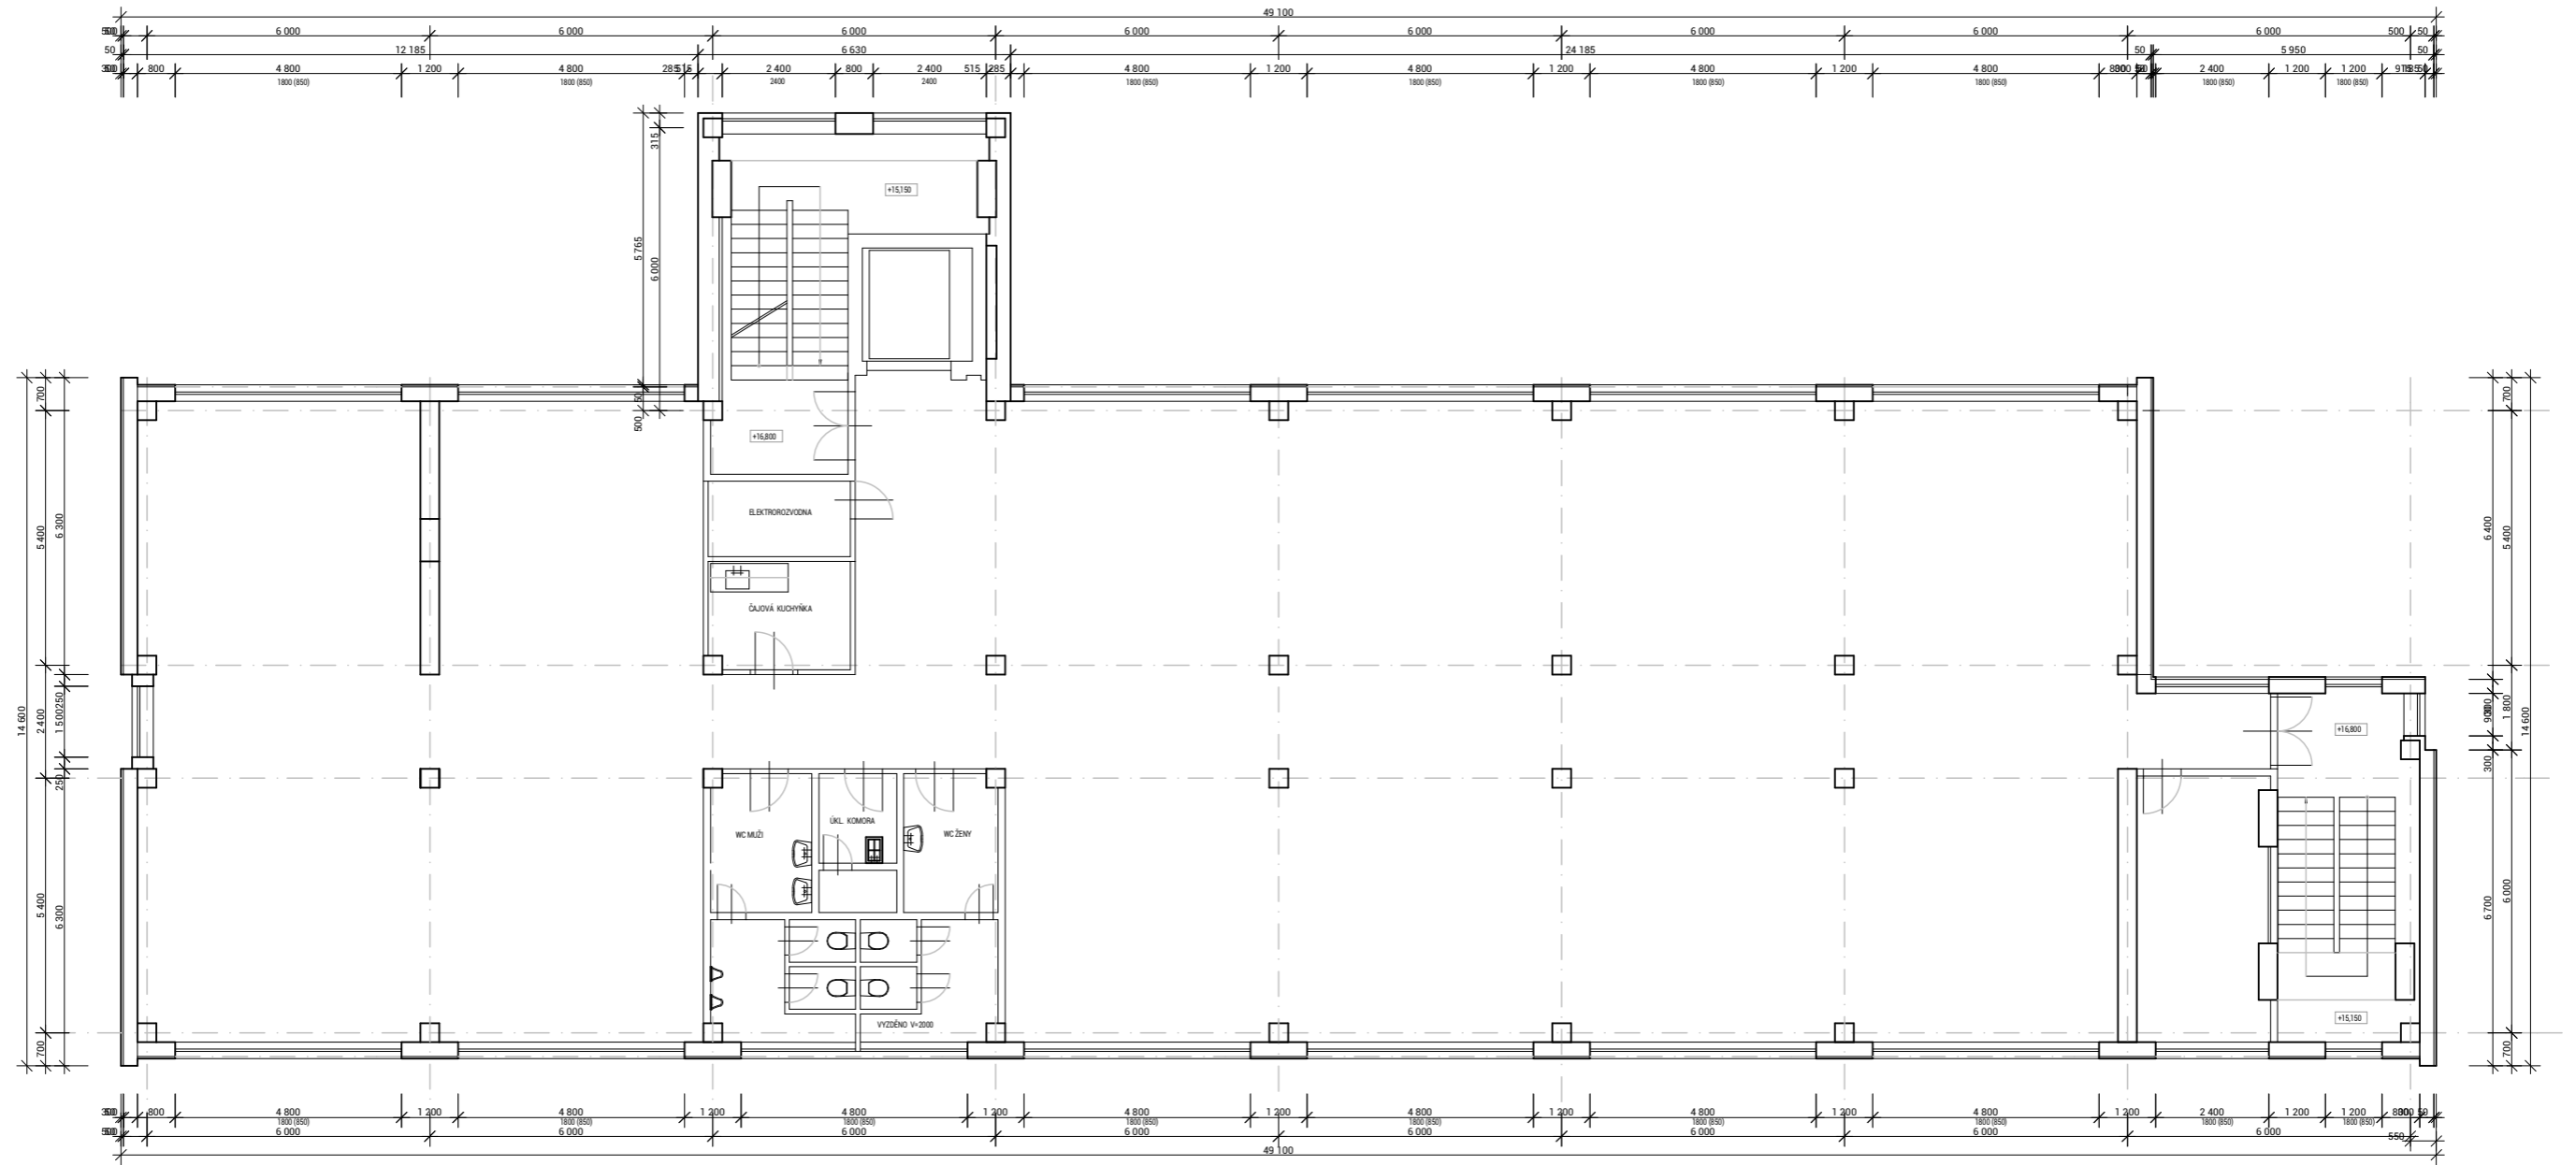



Výkres:
zaměření současného stavu, 6NP

Datum: 11/2023

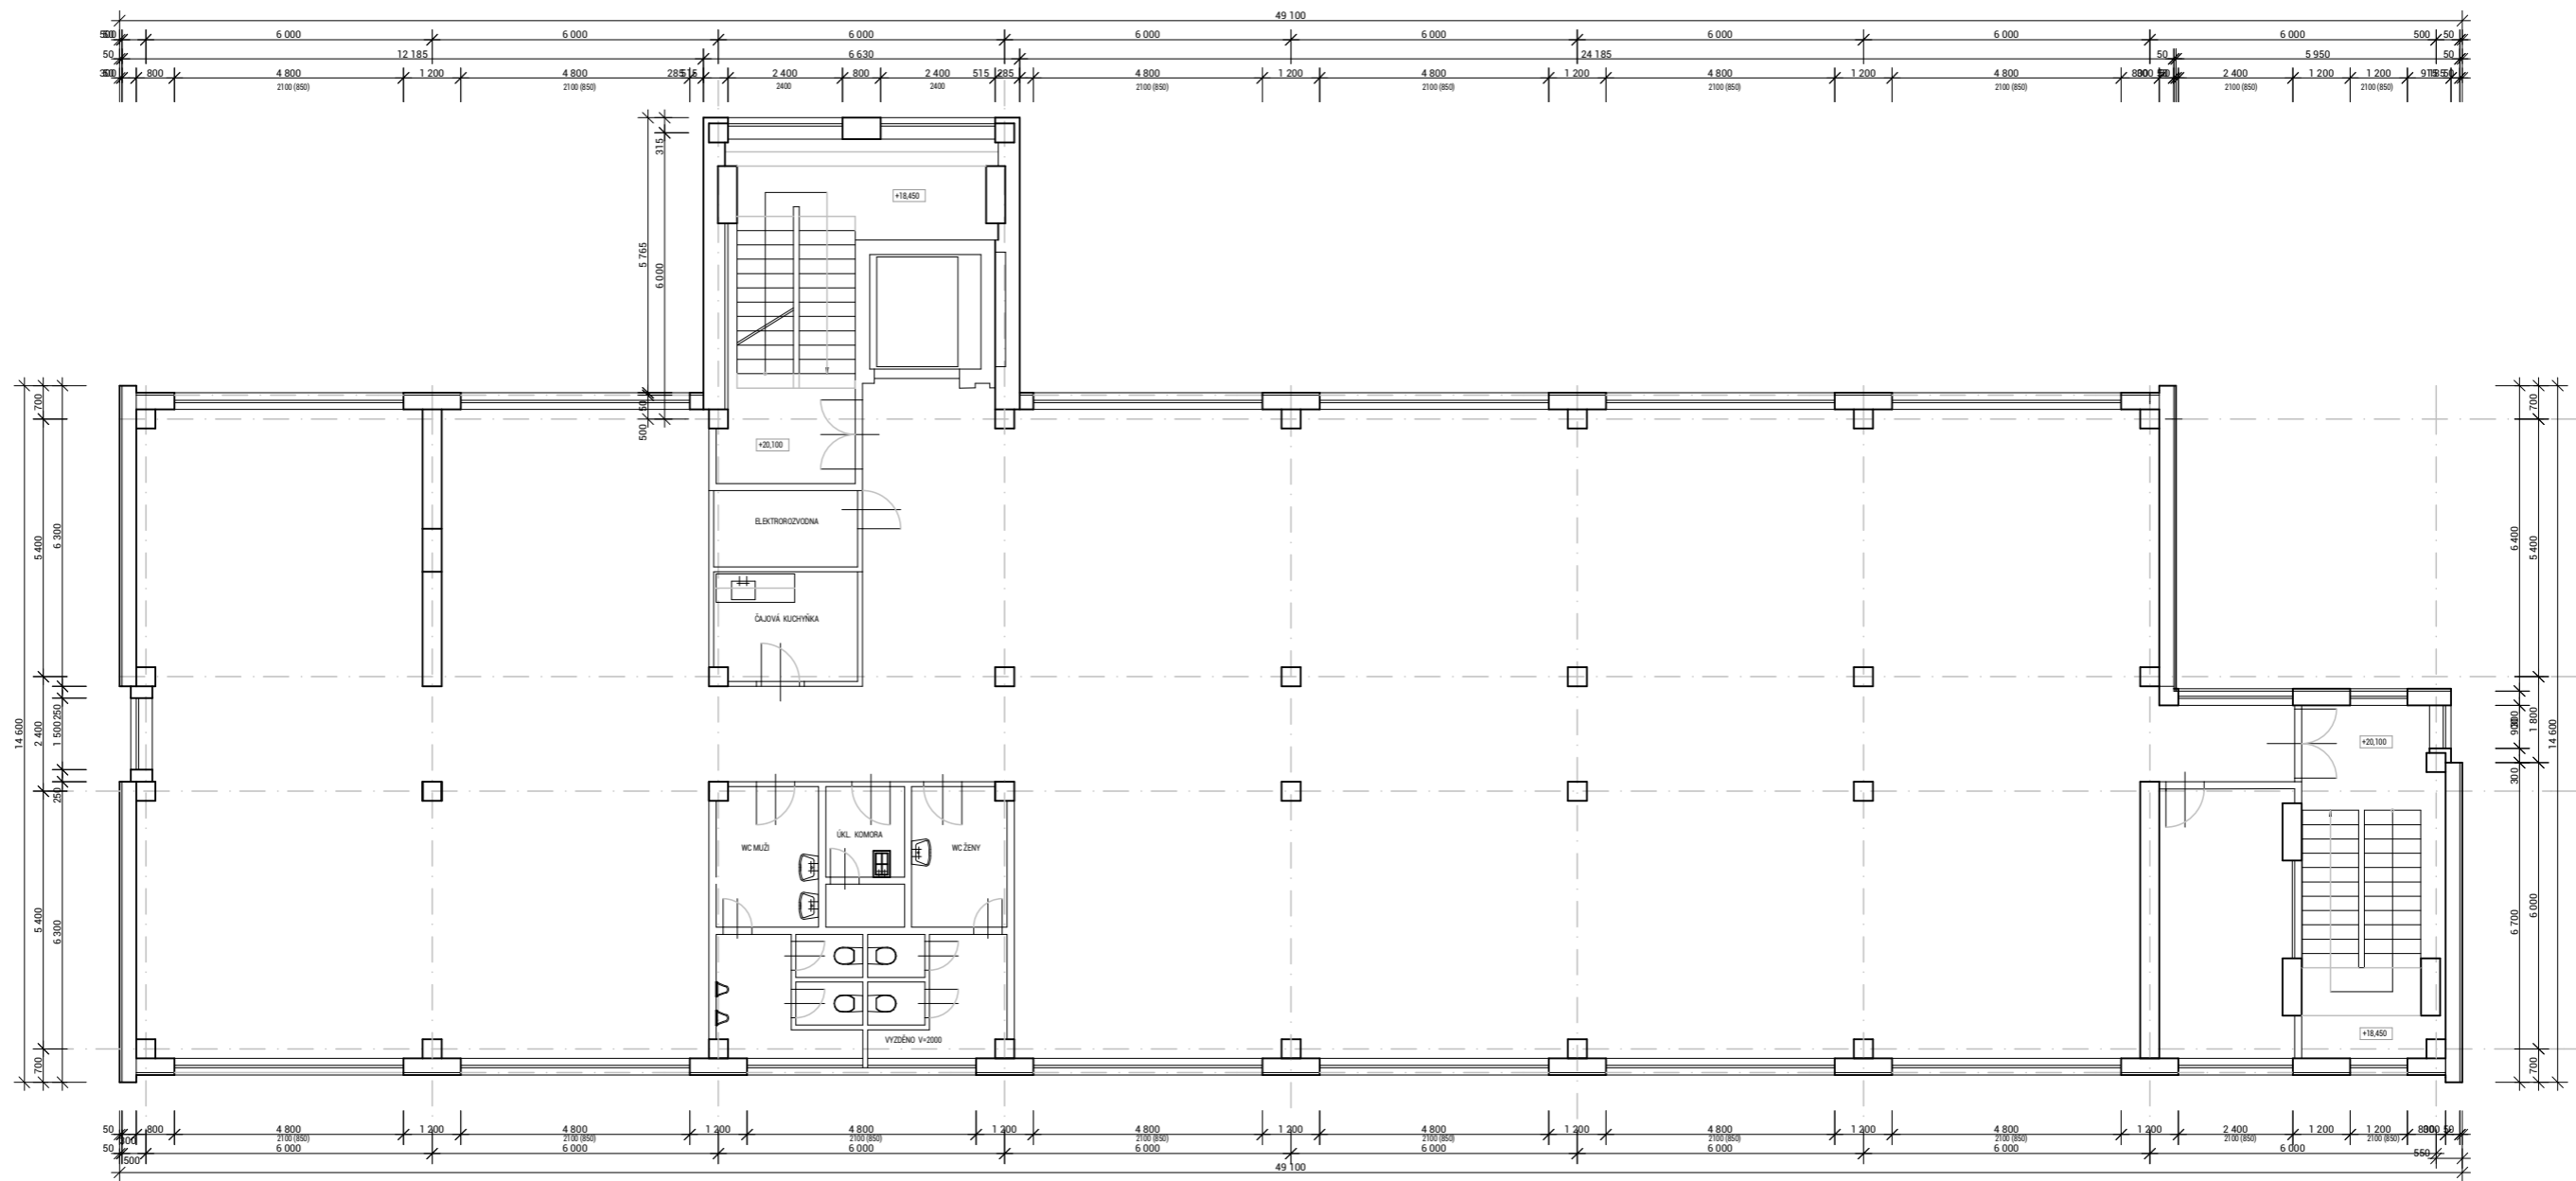

Výkres:
zaměření současného stavu, 7NP

Datum: 11/2023

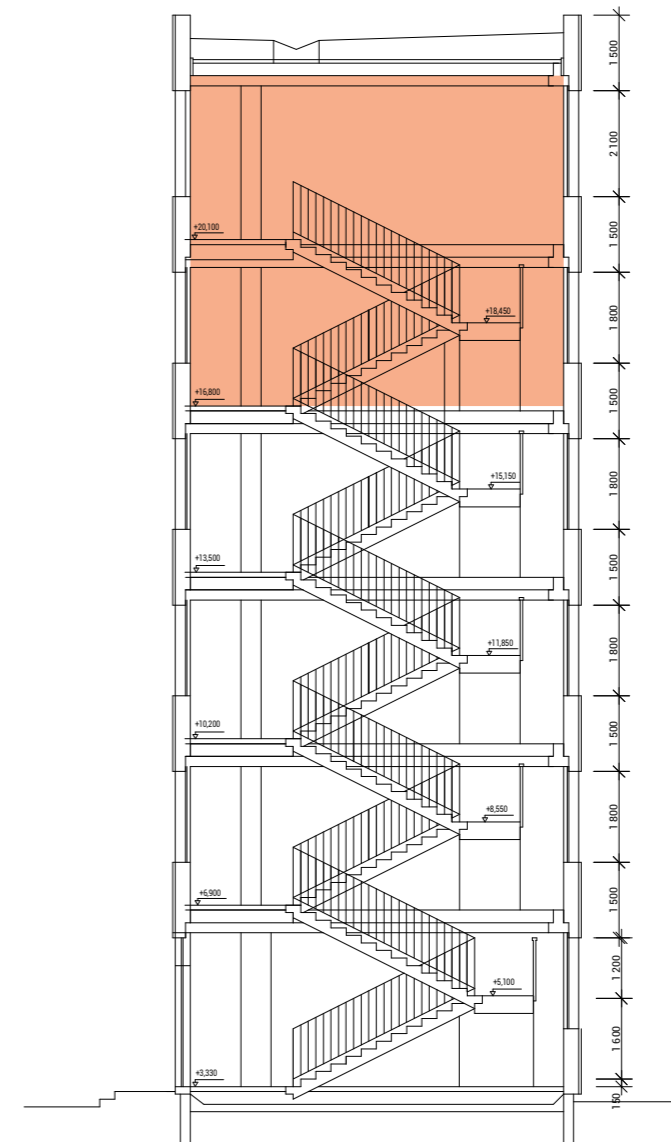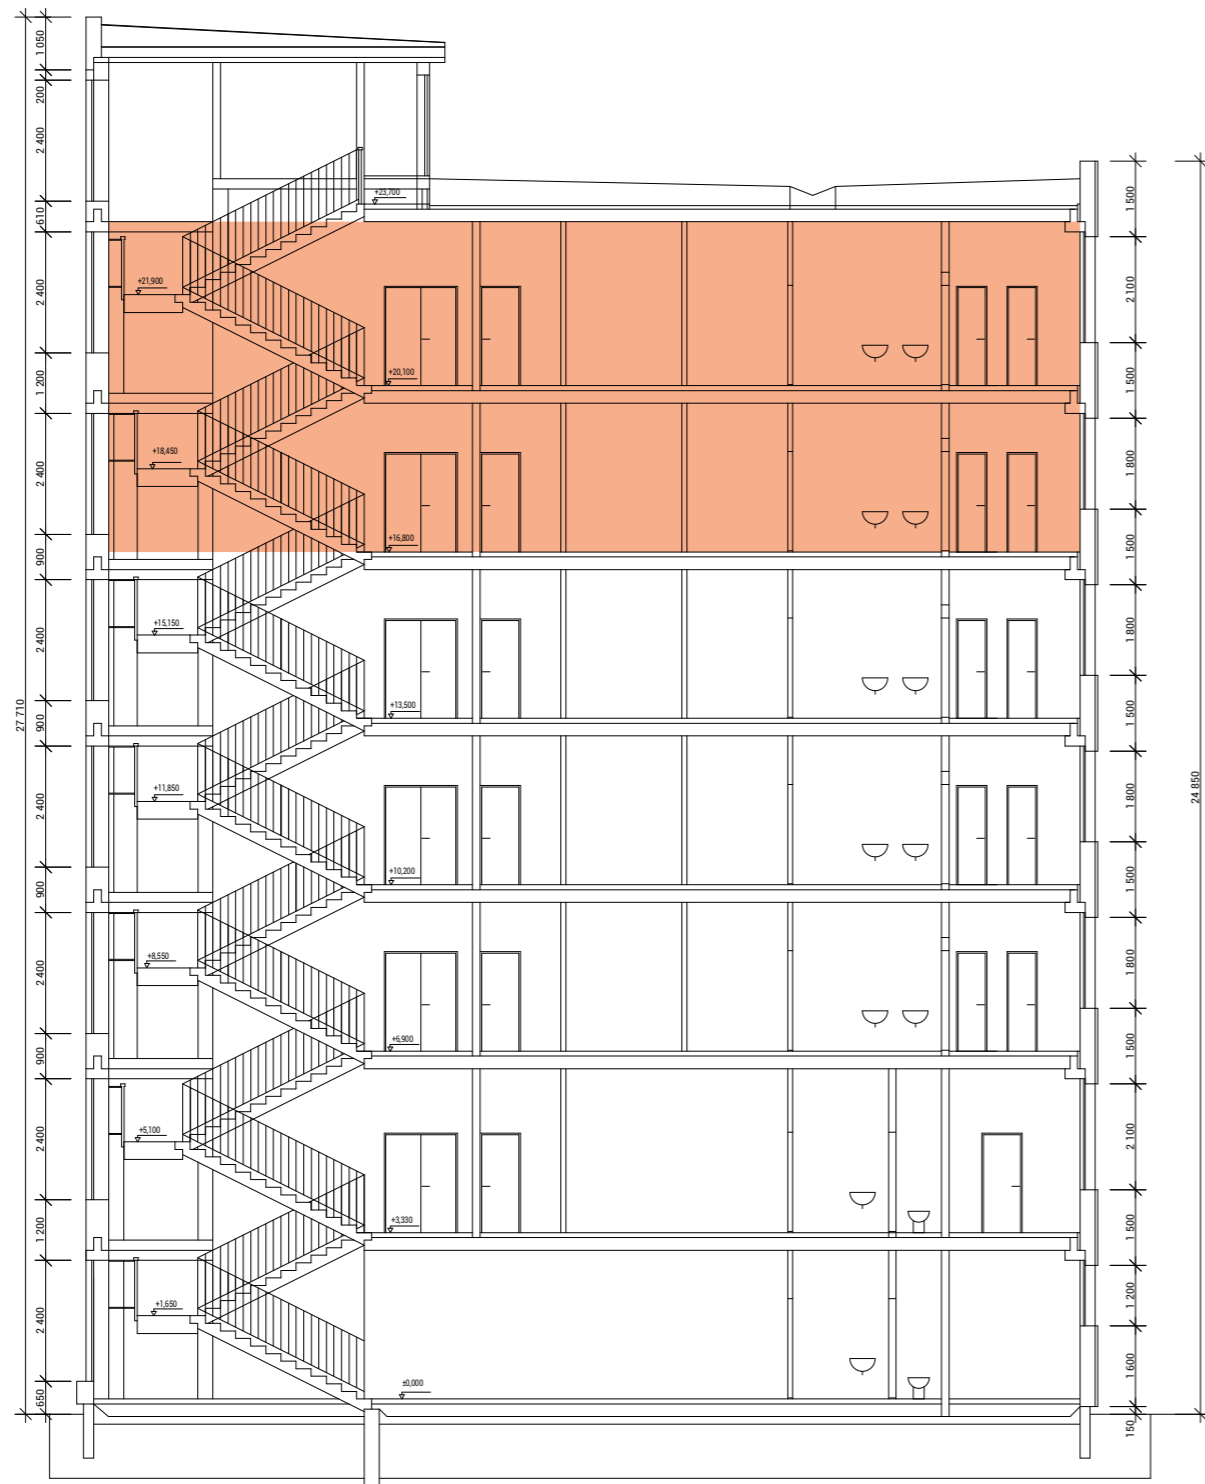

Výkres:
zaměření současného stavu, řezy

Datum: 11/2023

Zadání

Návrh rekonstrukce interiéru dvou podlaží administrativní budovy v Dobříši pro účely provozování školy Scio.


Obsahem stavebního programu jsou učebny, družina, jídelna s výdejnou, školní klub, ateliér, dostatečné hygienické zázemí spolu s šatnami a zázemí pro průvodce. Dále je program doplněn o kuchyňku a společné prostory pro setkávání a neformální výuku.

Cíle návrhu

Chceme vytvořit příjemné edukativní prostředí, které vyhovuje současným technickým požadavkům na výukové prostory základních škol s přihlednutím na ekonomickou stránku záměru. Snažíme se o zlepšení stávajícího stavu nejen po stránce provozní a estetické, ale také po stránce přirozeného osvětlení cirkulačních prostor a akustiky.


Výkres:
Zadání a cíl návrhu

Datum: 11/2023

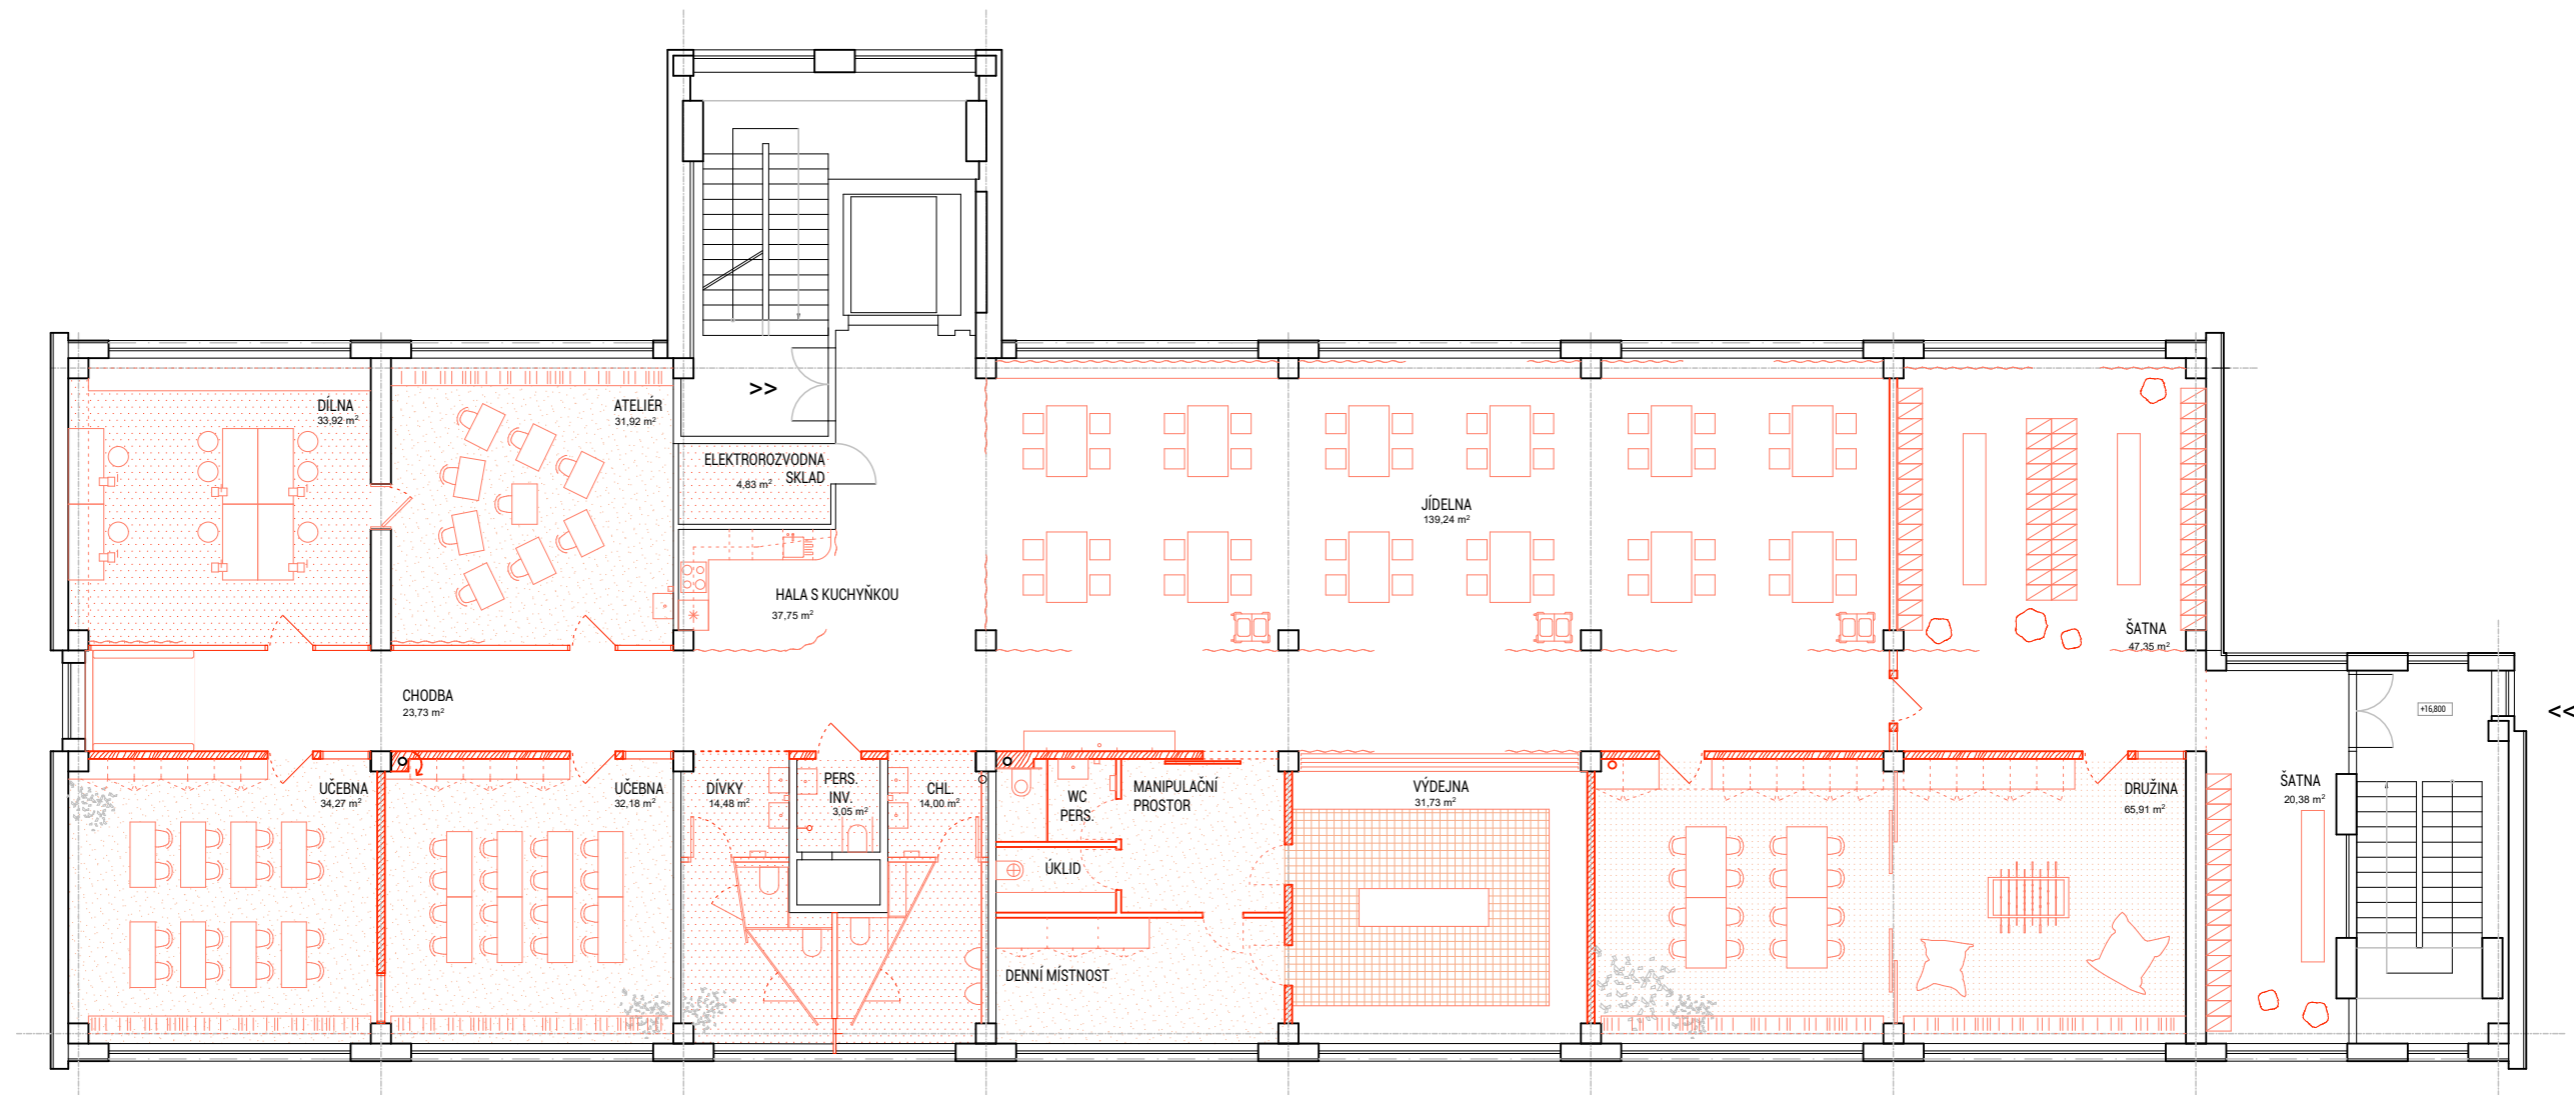

Výkres:
Půdorys 6NP (1:150)


Datum: 11/2023

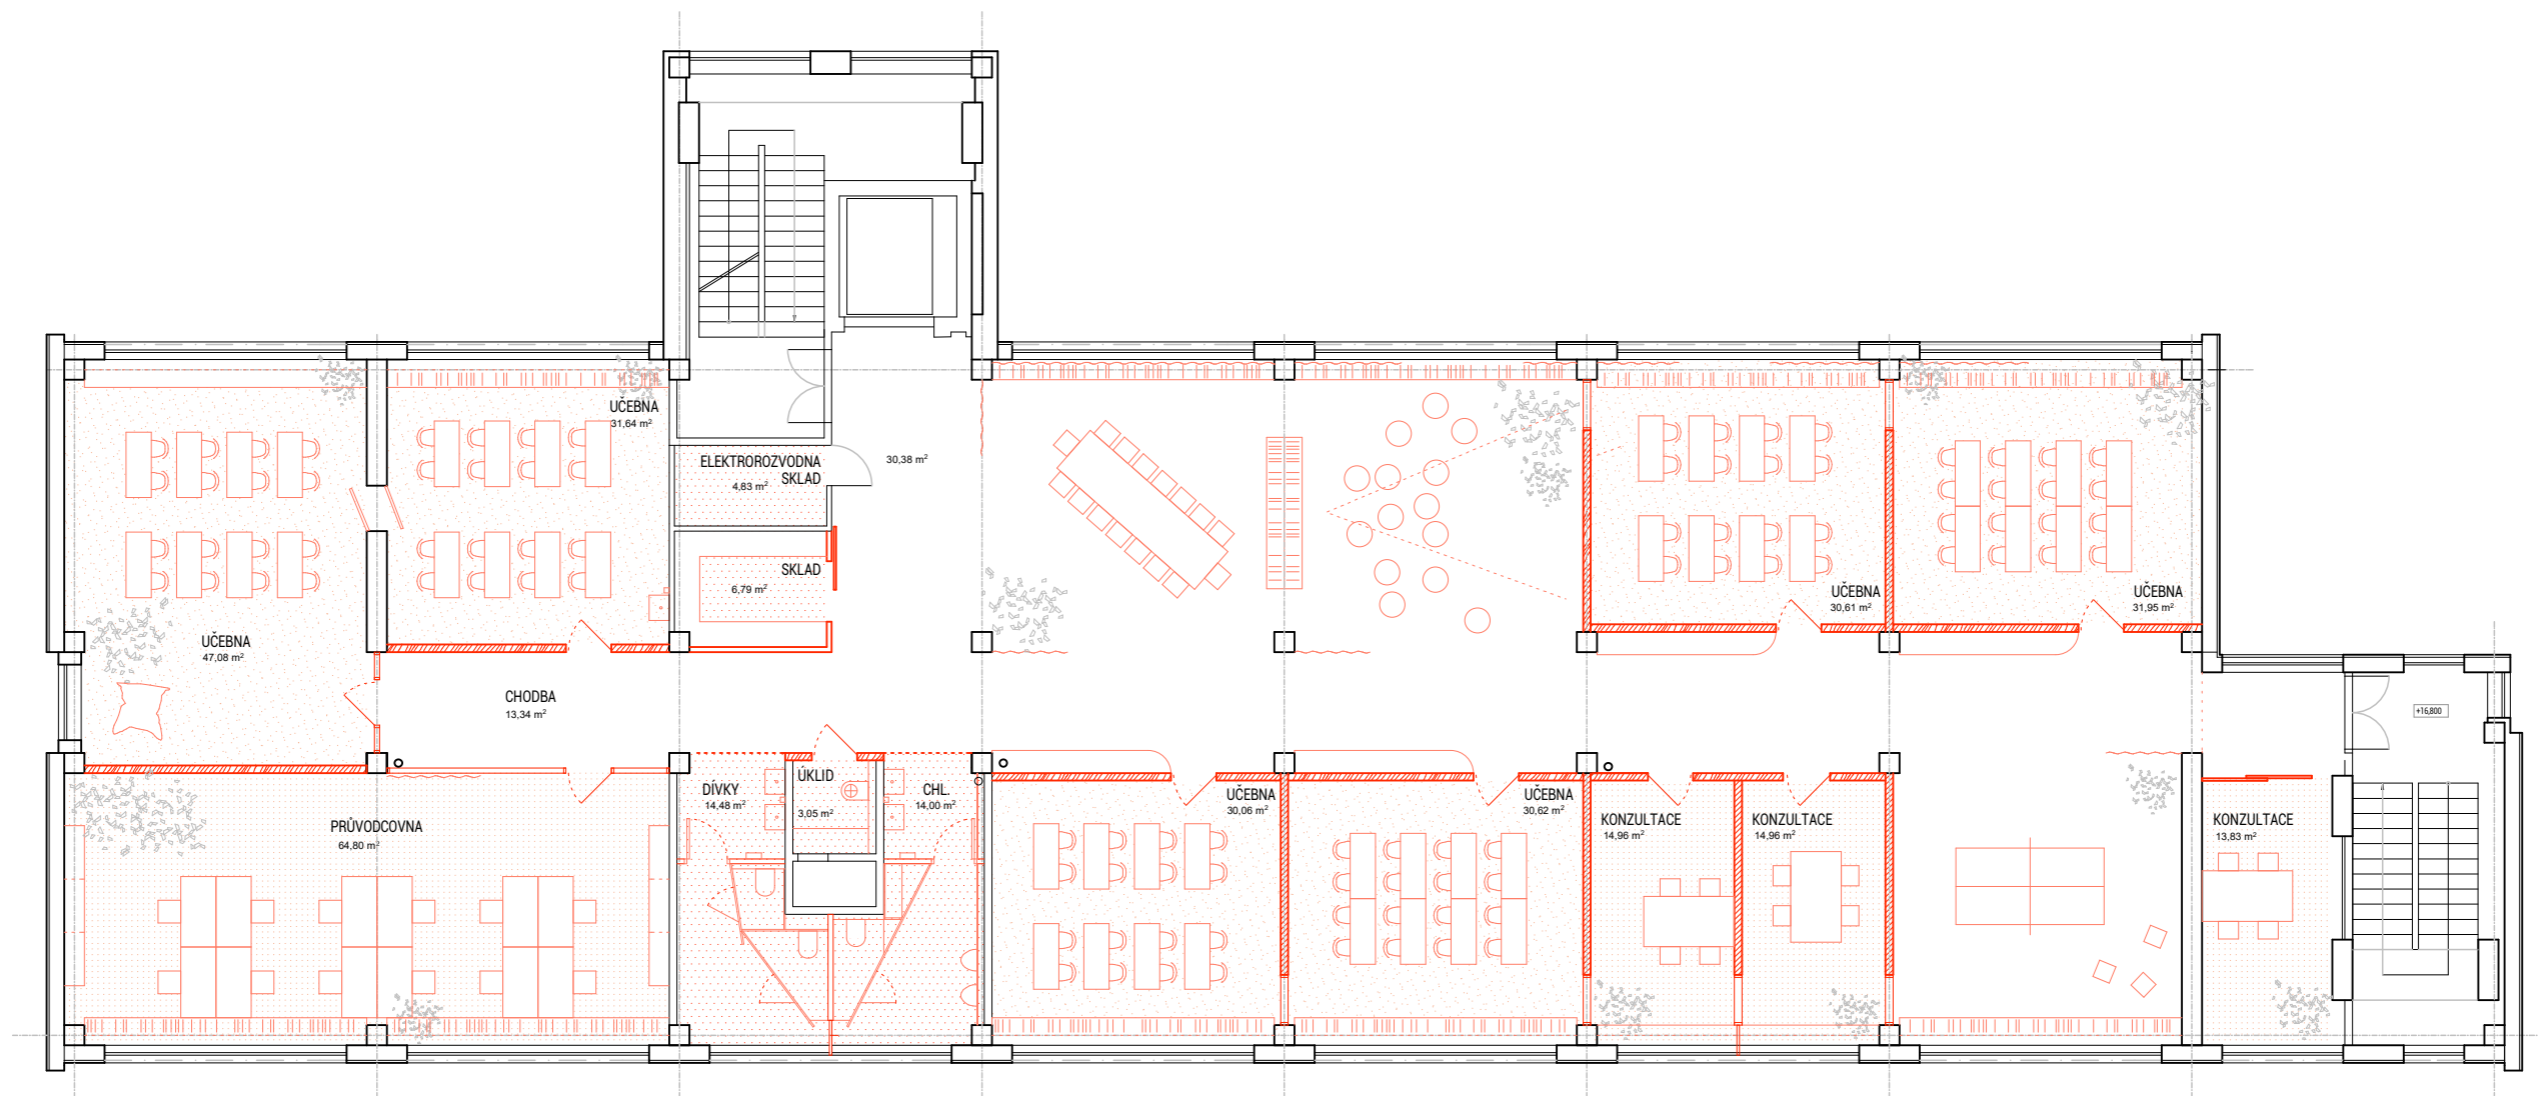


Výkres:
Půdorys 7NP (1:150)

Datum: 11/2023

SDK aku pohled

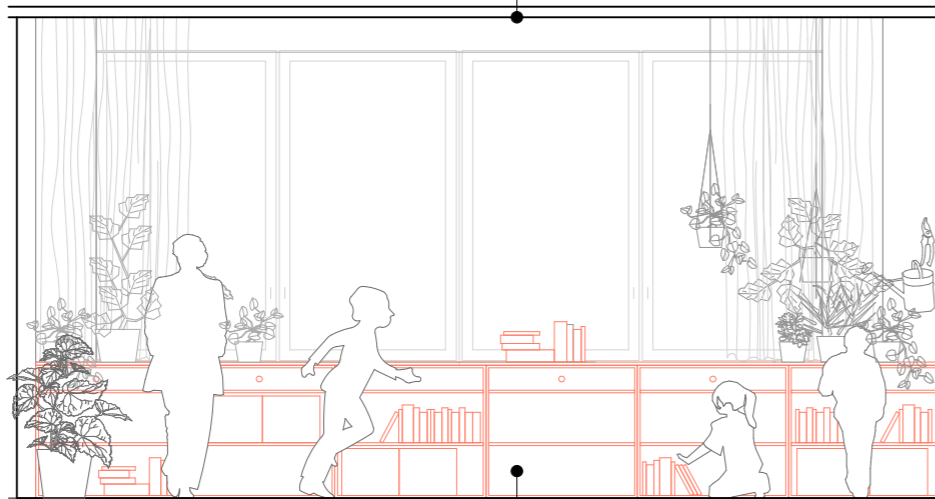

nábytkové univerzální díly s perforovanými zády
(knihovna, úložné prostory)

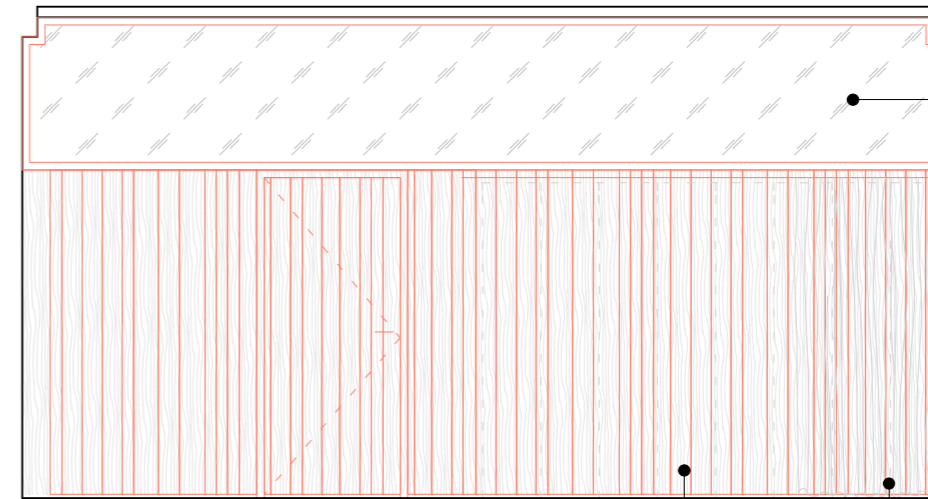


nadsvětlik

úložné prostory
(regály za závěsem)

příčka obložená prkny různých typů řeziva a šířek

fixní sklo / vizuální propojení

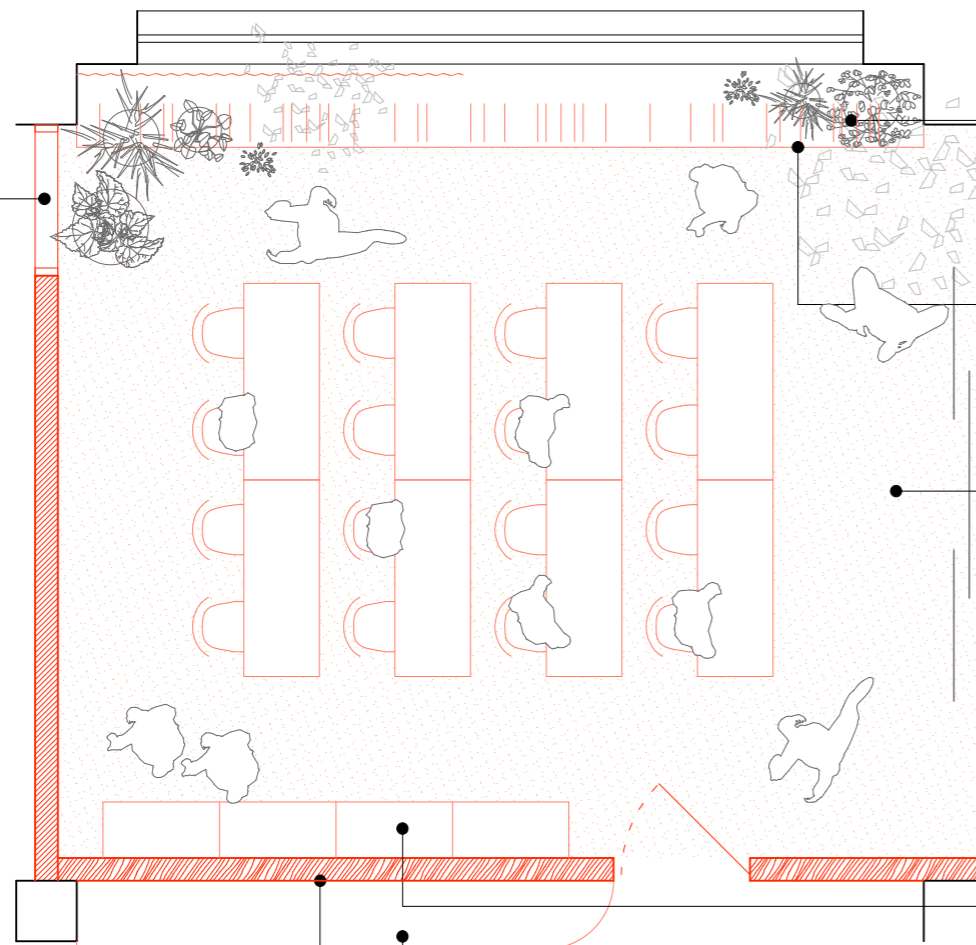

rozšířený parapet, u oken perforovaný
kvůli vytápění
(pracovní a odkládací plocha)

nábytkové univerzální díly s
perforovanými zády
(knihovna, úložné prostory)

podlaha marmoleum Forbo

úložné prostory- např. regály

lavice před třídou

příčka s nadsvětlíkem po celé délce

Výkres:
Typická třída (1:50)

Datum: 11/2023



Výkres:
Typická třída (ilustrace)

Datum: 11/2023




Výkres:
Chodba (ilustrace)



Datum: 11/2023



Výkres:
Jídelna (ilustrace)

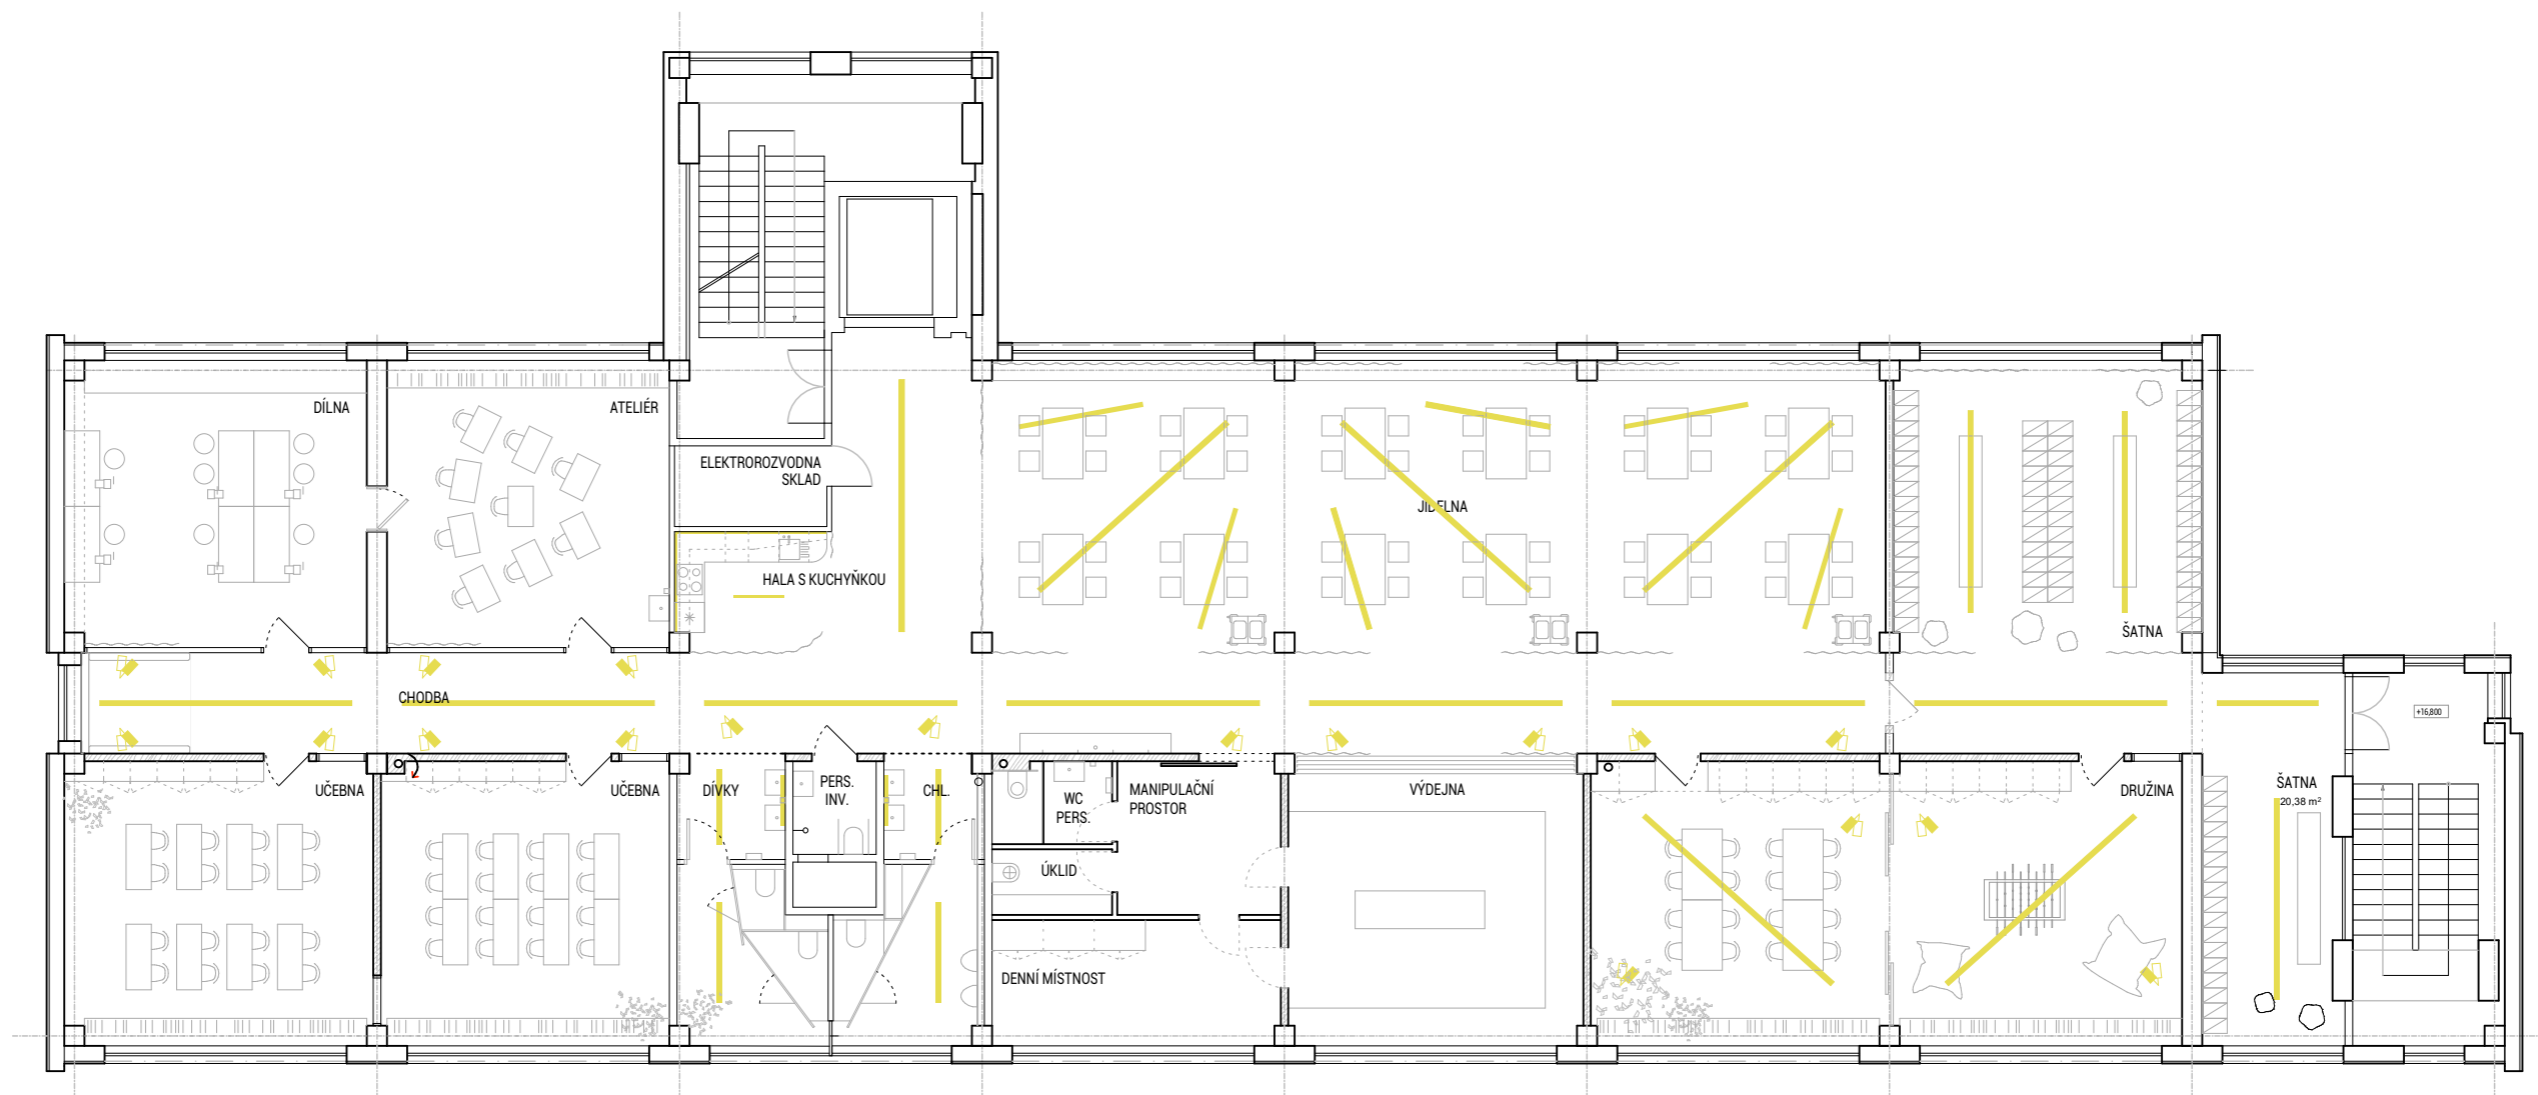Datum: 11/2023






 lineární svítidla, zavěšená
 na toaletách všesměrové trubky

 akcenty, reflektory nebo downlighty

Výkres:
 Koncept osvětlení cirkulačních prostor
 6NP

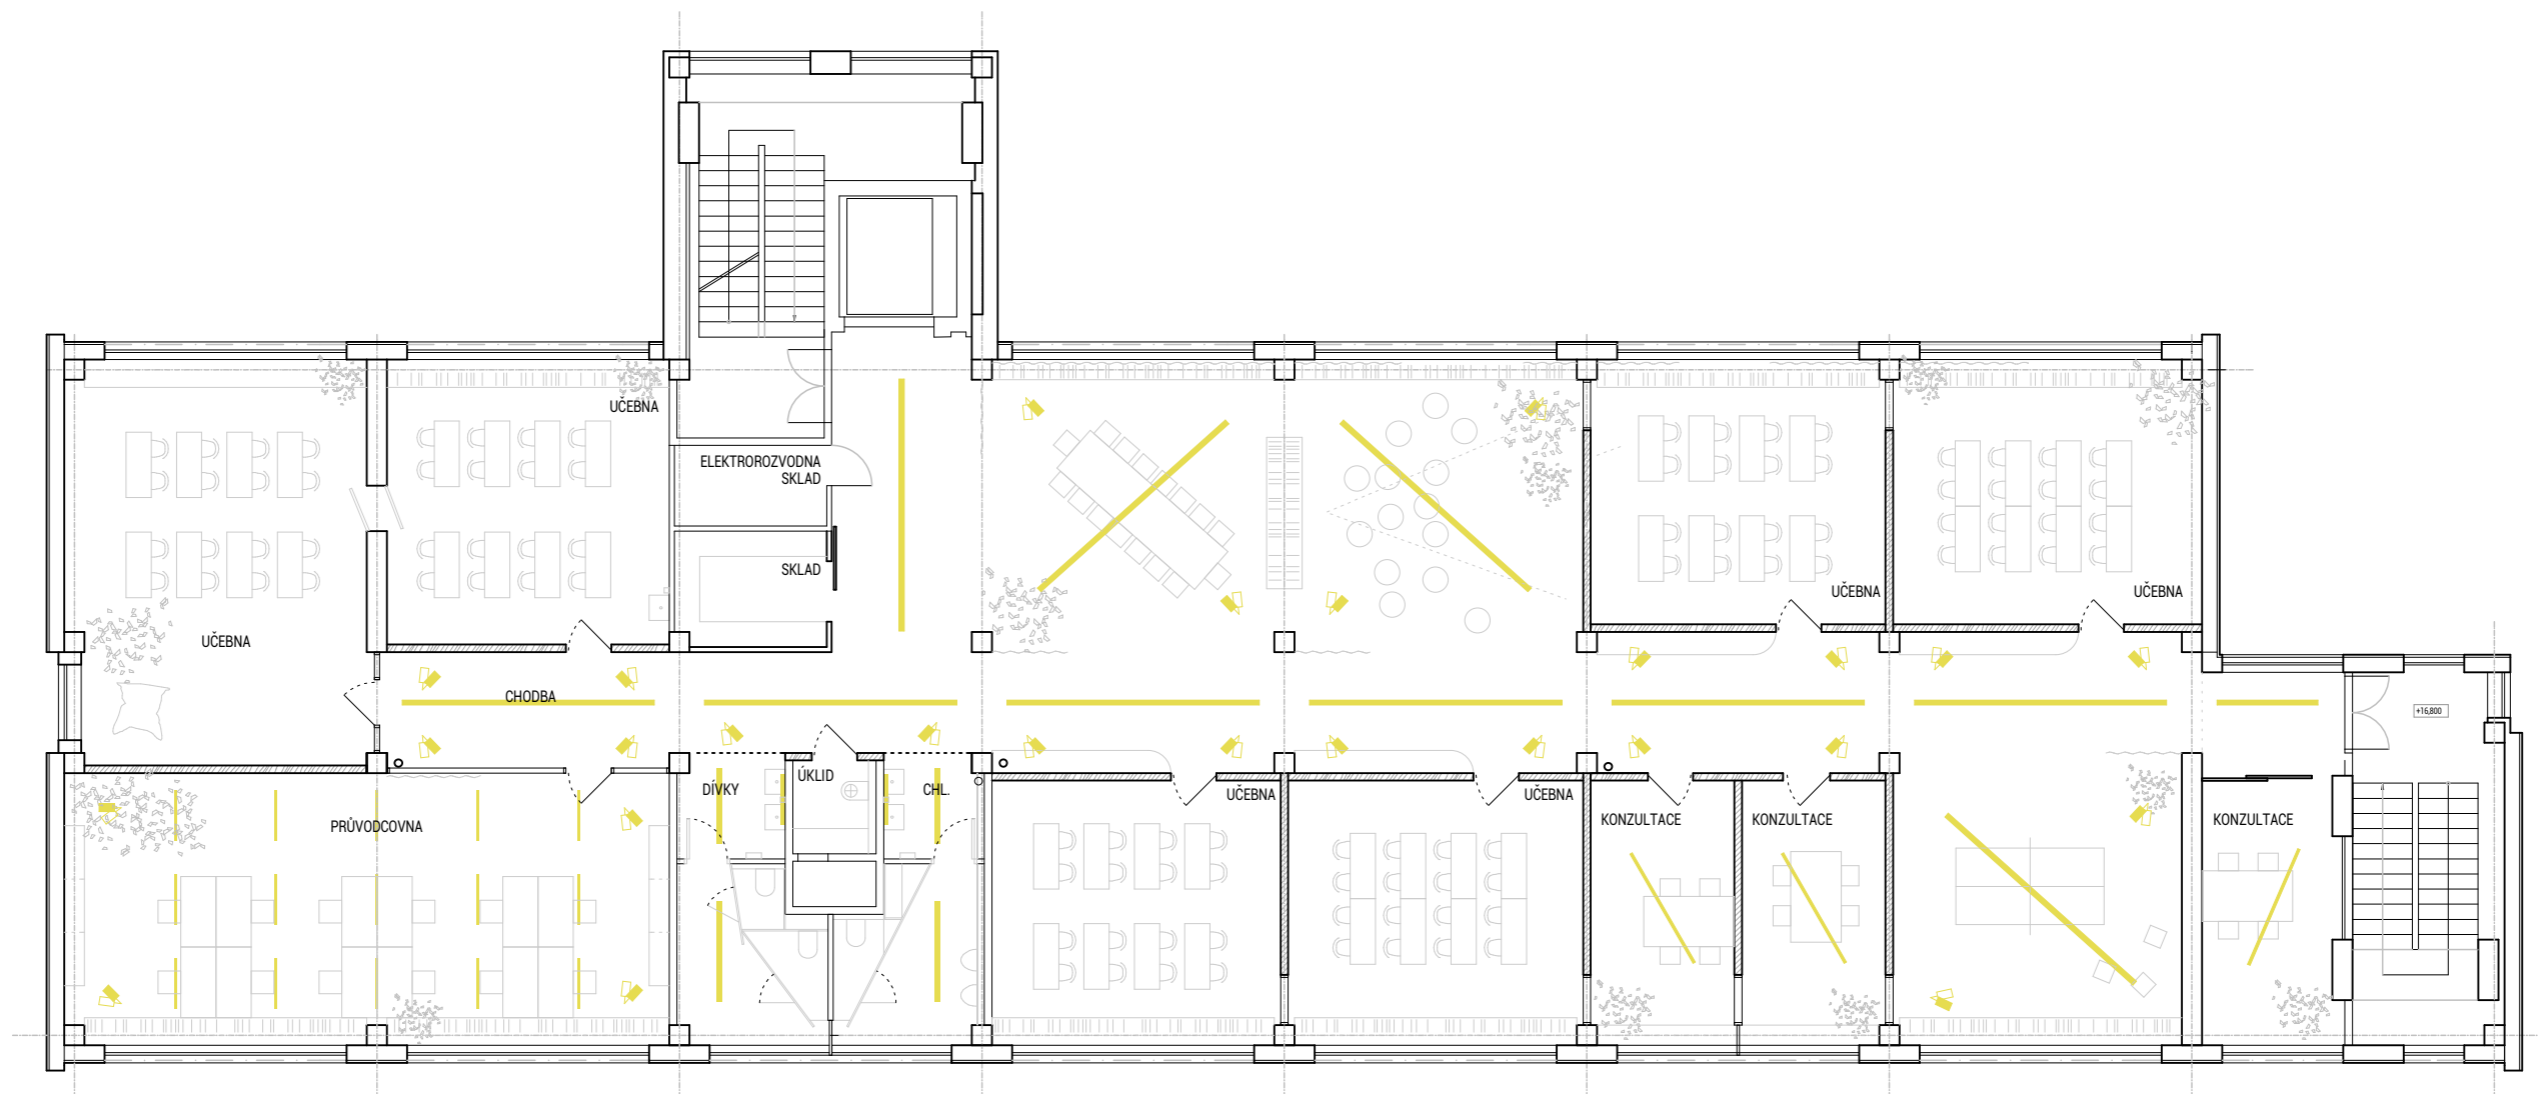Datum: 11/2023



 lineární svítidla, zavěšená
 na toaletách všesměrové trubky

 akcenty, reflektory nebo downlighty

Výkres:
 Koncept osvětlení cirkulačních prostor
 7NP

Datum: 11/2023